

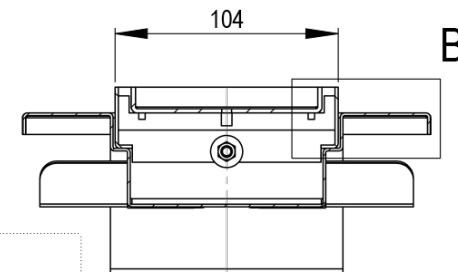
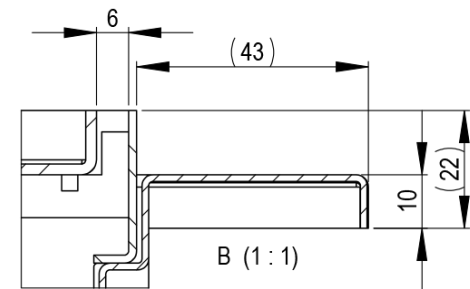


This document must not be copied without our written permission, and the contents thereof must not be imported to a third party nor be used for any unauthorized purpose. Contravention will be prosecuted. Purus AB

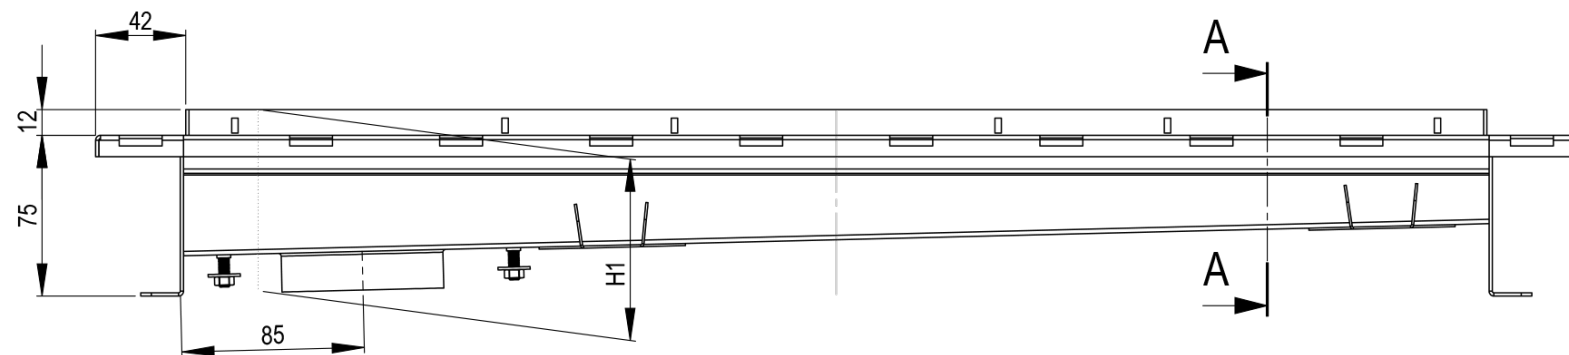

A-A

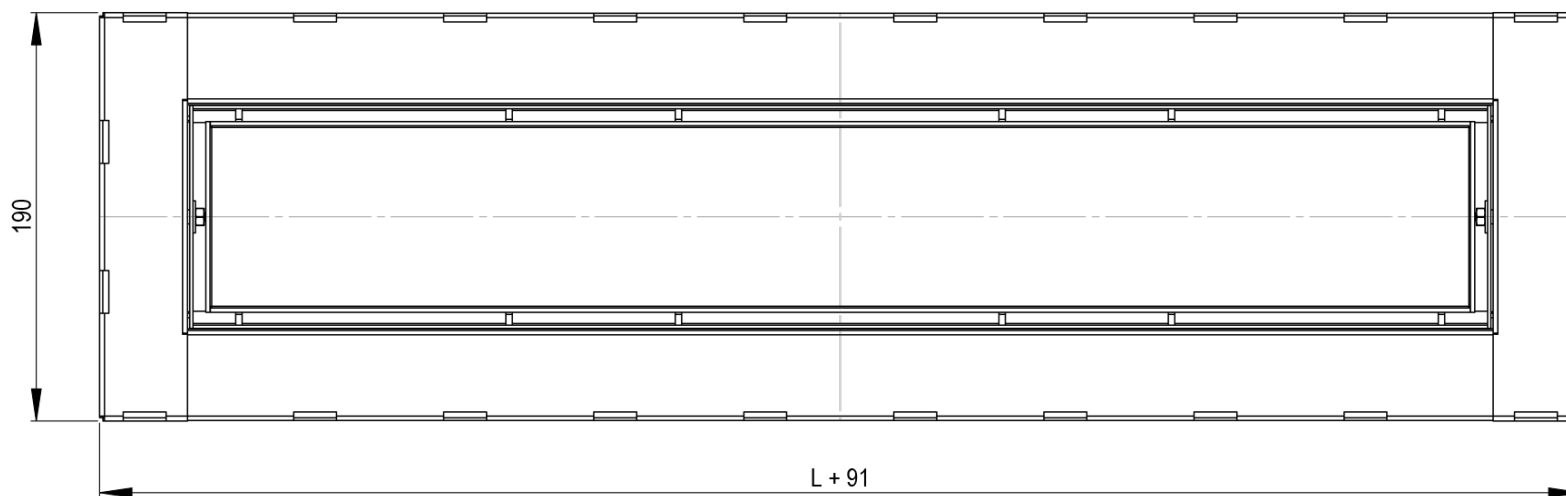

Dimension	L	H1
600x100	600	87
800x100	800	87
900x100	900	87
1000x100	1000	87
1100x100	1100	92
1200x100	1200	92
1400x100	1400	92
1500x100	1500	92
2000x100	2000	97
2500x100	2500	97

SE: Ursparingsmått (L+190) x 290	FI: Asennusaule (L+190) x 290
NO: Utsparingsmål (L+190) x 290	EN: Recess dimensions (L+190) x 290
DK: Udsparingsmål (L+190) x 290	DE: Ausschnittmaße (L+190) x 290

SE	Purusränna 100	Klinkergolv med limfläns - klinkerlåda	Utlopp vid gavel
NO	Purusrenne 100	Flisgolv med limflens - fliseske	Utløp ved gavel
DK	Purusrende 100	Klinkegulv med limflens - klinkekassette	Utløb ved gavl
FI	Purus-kouru 100	Laattalattia, liimalaipalla - Laatoituskehys	Kaivo päädyssä
EN	Purus channel 100	Tiles with gluing flange - tile insert	End outlet
DE	Purusrinne 100	Fliesen mit Klebenflansch - tile insert	Endauslass

Annotation	-	A3	This drawing replace	Replaced by	-	Date	-
Scale	1:2.5	Page	1(1)	General tolerance	ISO 2758-1	Weight (gram)	-
Material	-	Surface treatment	-	Volume (cm3)	-	Approved by	-
Name	PURUS		SE-271 39 YSTAD, SWEDEN	Designer	SWS	Created date	2016-10-25
PR100 klinkergolv m. limfläns-klinkerlåda gavel PR161xxxTG			Article no	Edition		1	

Den här handlingen får ej utgå som ett medgivande för kopiering. Den får ej heller delges annan eller ej tillstått offentlig användning. Övertidsskisser härav beivras med stöd av gällande lag. Purus AB